


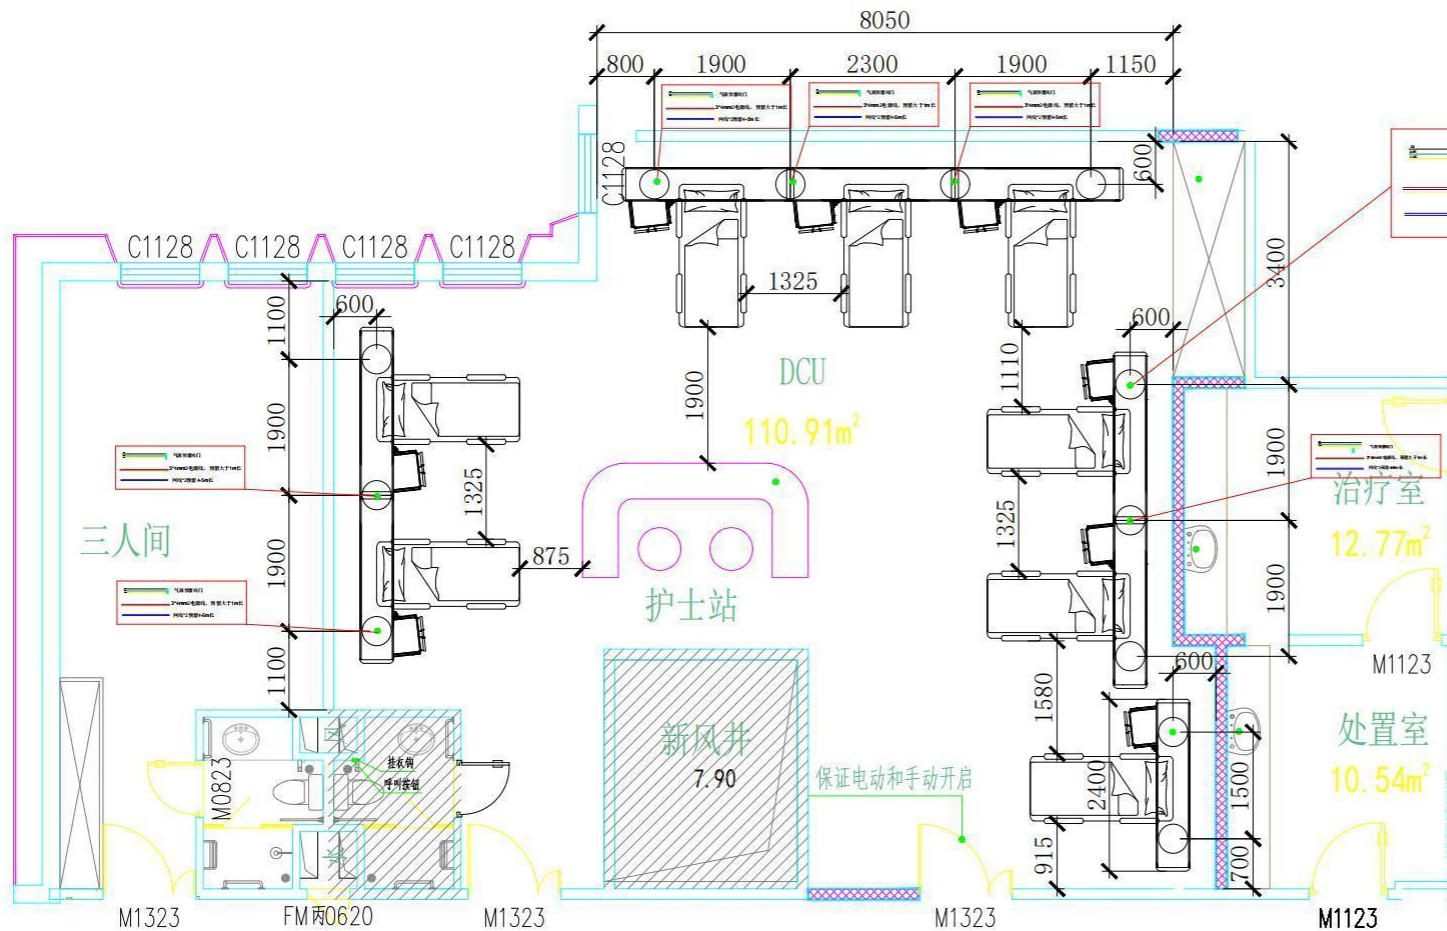

桥塔安装需求说明

- 电源需求说明:**
 线缆至安装法兰30cm的范围内, 并预留不小于1m的接线头
 每套吊塔预留线缆时应采用线径不小于4mm²的芯电源线(零、火、地)
 每路电源线路需有独立的空气开关
 每套吊塔配电最大安全载荷4-6kVA
- 气源需求说明:**
 敷设医用气体供应管路至吊塔定位点(连接法兰)处30cm范围内
 气体管路管径要求: 负压为 $\varnothing 10\text{mm}$ 、氧气 $\varnothing 8\text{mm}$ 、空气 $\varnothing 8\text{mm}$ 。
 每路气管都需要安装阀门以便气路检查维修。
- 弱电类需求说明:**
 敷设网线2根至吊塔定位点(连接法兰)处
 预留长度应保证其展开后长度4-5m
- 吊顶开孔:**
 吊顶开孔以预埋法兰中心为基准开孔 $\varnothing 250$ 圆

图纸修改记录

版本号	修改日期	修改页码	修改内容简述
V2			
V3			
V4			